


Verklaring

Werkgrens/plangrens Einde werk of einde bestemming	Inrit van betontegels, kleur: grijs Afmet. 200x200x40 mm
Bestaande bebouwing N.B. nummer/omschrijving	Herstraten verharding Betonstraatstenen, afm. 47, kleur: grijs
Bestaand hekwerk	Aanbrengen "stabilizer" kleur: bestier rood
Nieuwe hoogte In meters t.o.v. N.A.P.	Bestaande beplanting
Aanbrengen opsluitband Afmet. 60x220 mm	Aanbrengen beplanting door deuren
Aanbrengen opsluitband Afmet. 180x220 mm	Aanbrengen/herstellen gras door deuren
Aanbrengen trottoirband Afmet. 180/200x250 mm	Bestaande boom
Aanbrengen geleideband Afmet. 50/20x250 mm	Nieuwe boom door deuren
Aanbrengen inritblokken Afmet. 200x200x20 mm	Aanbrengen taludmarkering Type betonstraatstenen, kleur: wit
Aanbrengen sloopbanden Afmet. 200x200x90, 1x rood 2 blauw	Aanbrengen lengtemarkering Type: 5.50-7.50 streep Van betonstraatstenen, kleur: wit
Overgangspijl Tussen materialen of bewerkingen	Bestaande inspectieput Pijpafvoer en op hoogte stellen
Aanbrengen asfaltverharding kleur: rood	Aanbrengen straatkalk
Aanbrengen malpaal van straatkalkstenen, kleur: rood 1 streep, af	Bestaande lichtmast
Aanbrengen straatkalkstenen Afmet. 200x240 mm (R7) Keerwielband, kleur: rood	Herplaatsen lichtmast door deuren
Aanbrengen straatkalkstenen Afmet. 210x240 mm (R7) Keerwielband, kleur: rood	Aanbrengen lichtmast door deuren
Aanbrengen betonstraatstenen Afmet. 210x240 mm (R7) Keerwielband, kleur: grijs	Aanbrengen afzetpaal Type: Herenhuizen XP (Knaap) o.p.
Aanbrengen verbodtegels Afmet. 300x300x45 mm Kleur: grijs	Aanbrengen klappaal Type: Polderwacht (Vespis) o.p.
Aanbrengen verbodtegels Afmet. 300x300x45 mm Kleur: grijs	Herplaatsen verkeersbord rood, zwart

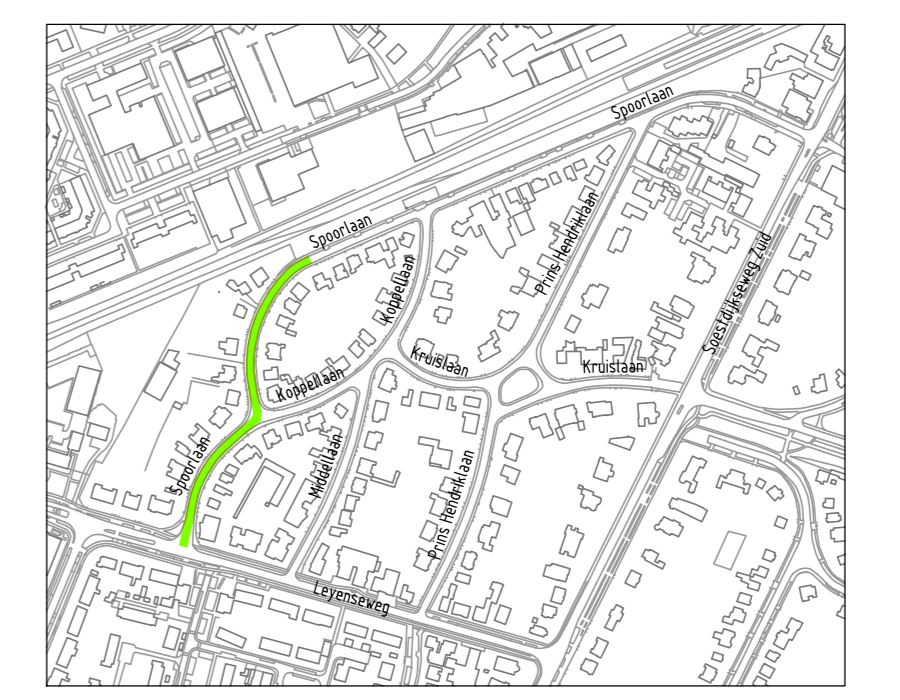

Projekt: **Woonrijp maken Vogelzang De Bilt**
 Omschrijving: **Spoorlaan (deel 1)**
 Opdrachtgever: **Gemeente De Bilt**

Datum: 11 september 2009 Schaal: 1:200 Formaat: 1051x594
 Ontw.: M. Valkenburg Status: Projectnummer: 5090409
 Sec.: E. Elander Besteknummer: 5090409-01 Tekeningnummer: **B-02**
 Akk.: T. Crum Bestandsnaam: 5090409.dwg

BESTEK
 Amsterdamsestraatweg 656 A
 3555 HX Utrecht
 Telefoon: (030) 23 23 000
 Fax: (030) 24 43 130
 E-mail: info@copierutrecht.nl
 Internet: www.copierutrecht.nl

COPIER ADVIES UTRECHT B.V.
 CIVIEL TECHNIEK
 CAD-TUINTECHNIEK
 -LANDMETEN